


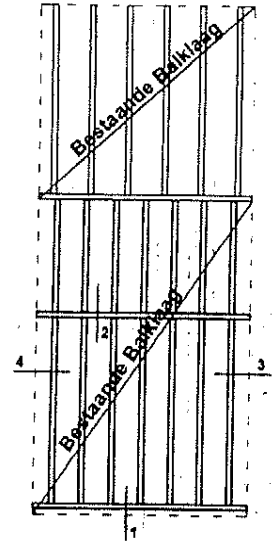


Begane Grond Nieuw

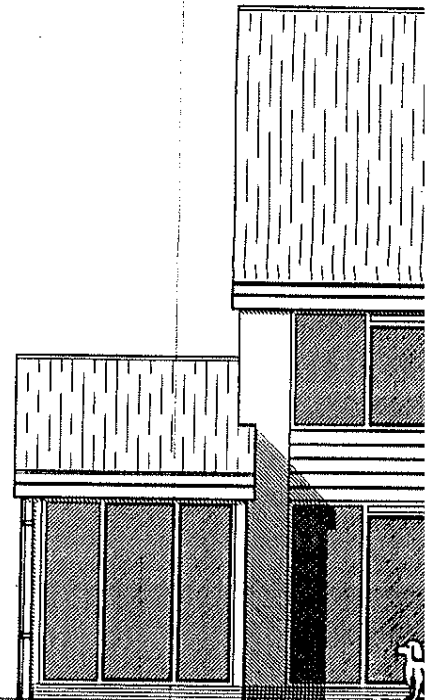

Balklaag en



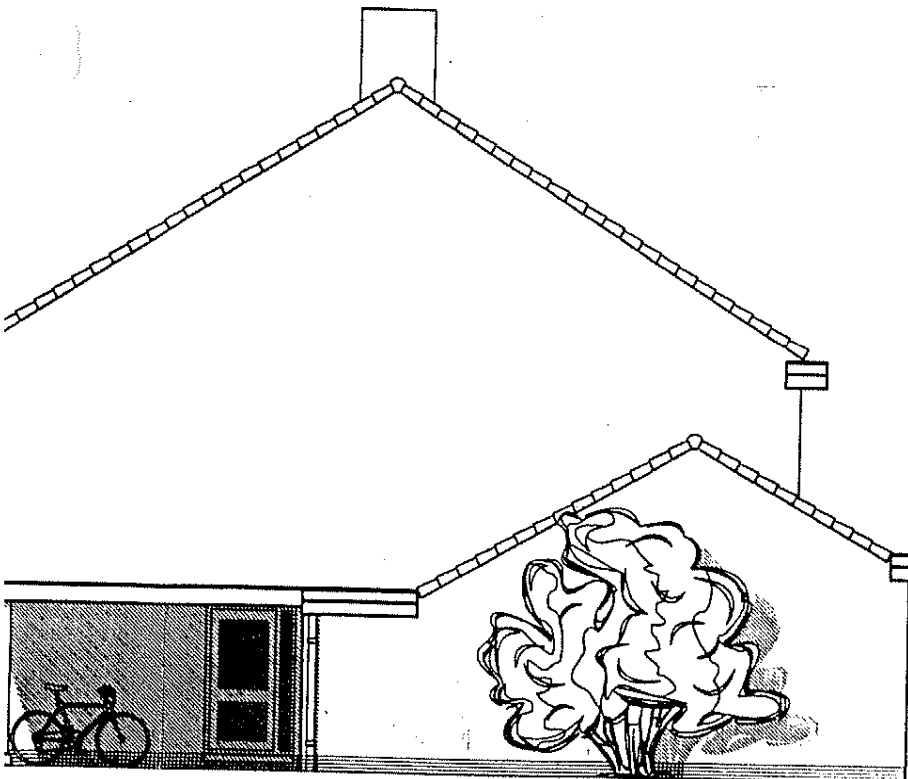


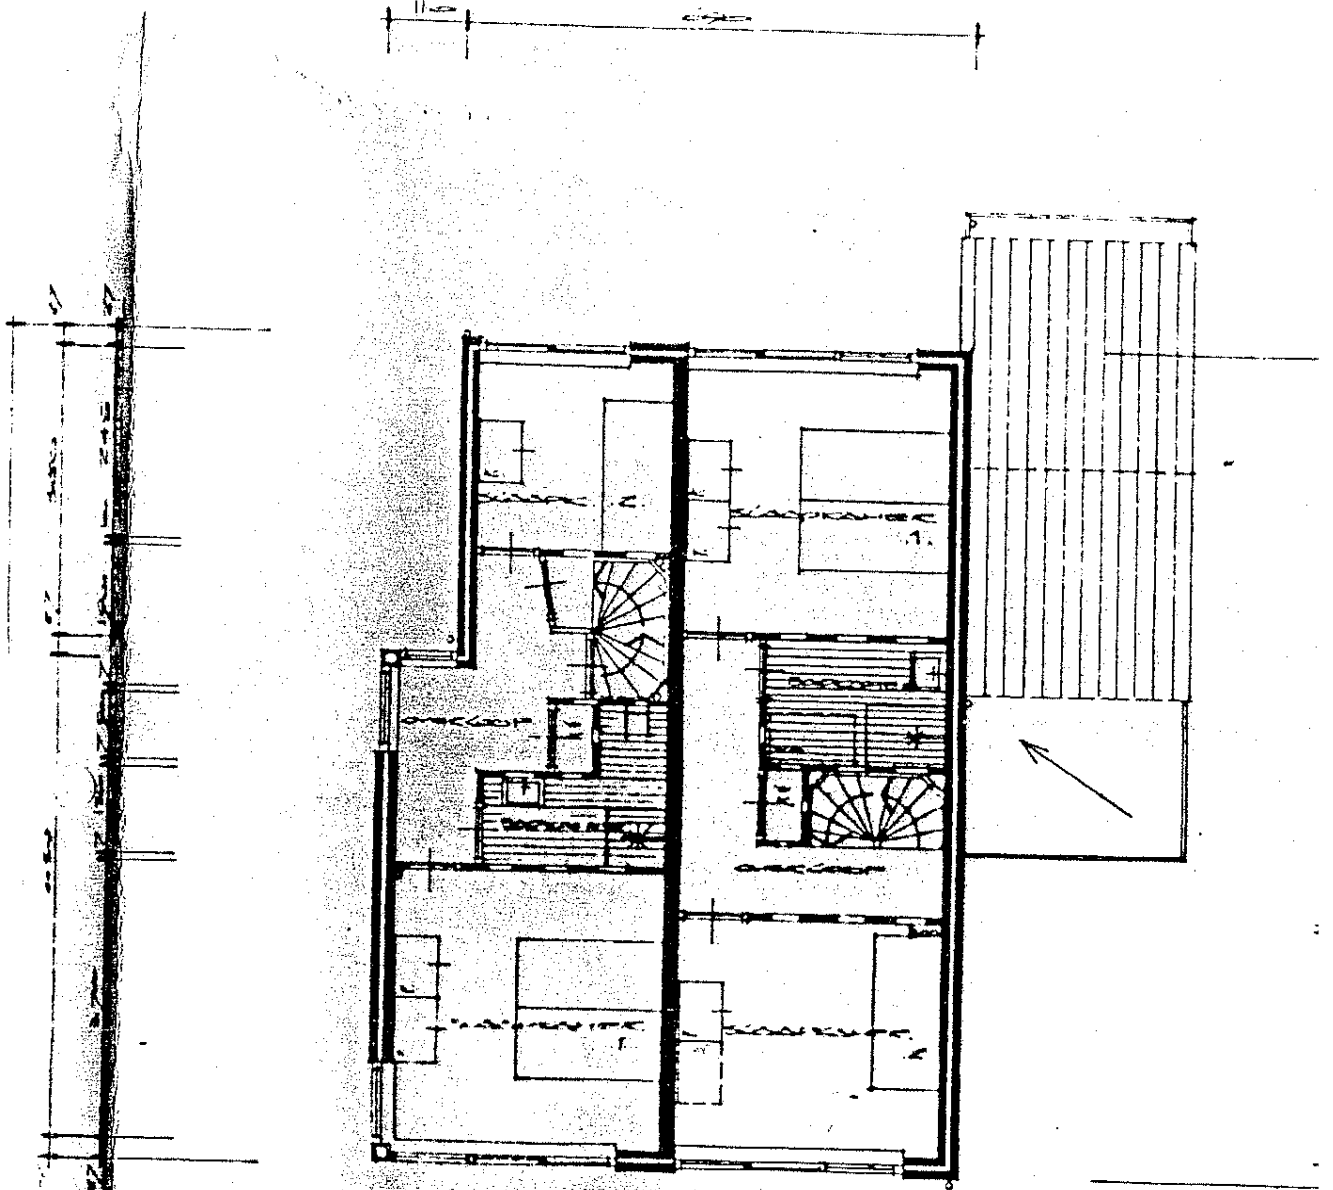

	100	257	100	250	47
47	100	190	93	190	47
47	347	357			47
	400	390			
	400				

... gewijzigd



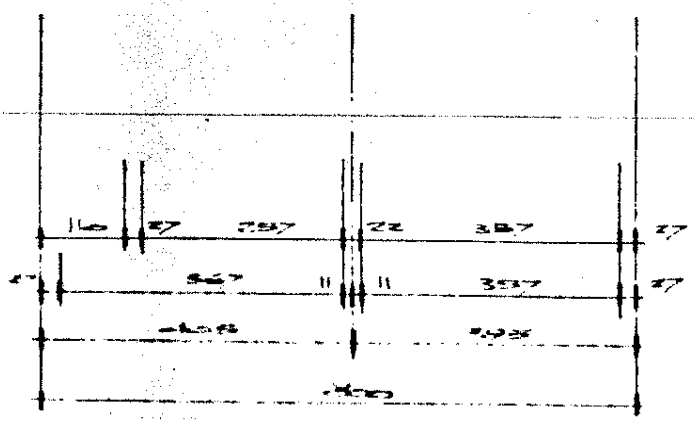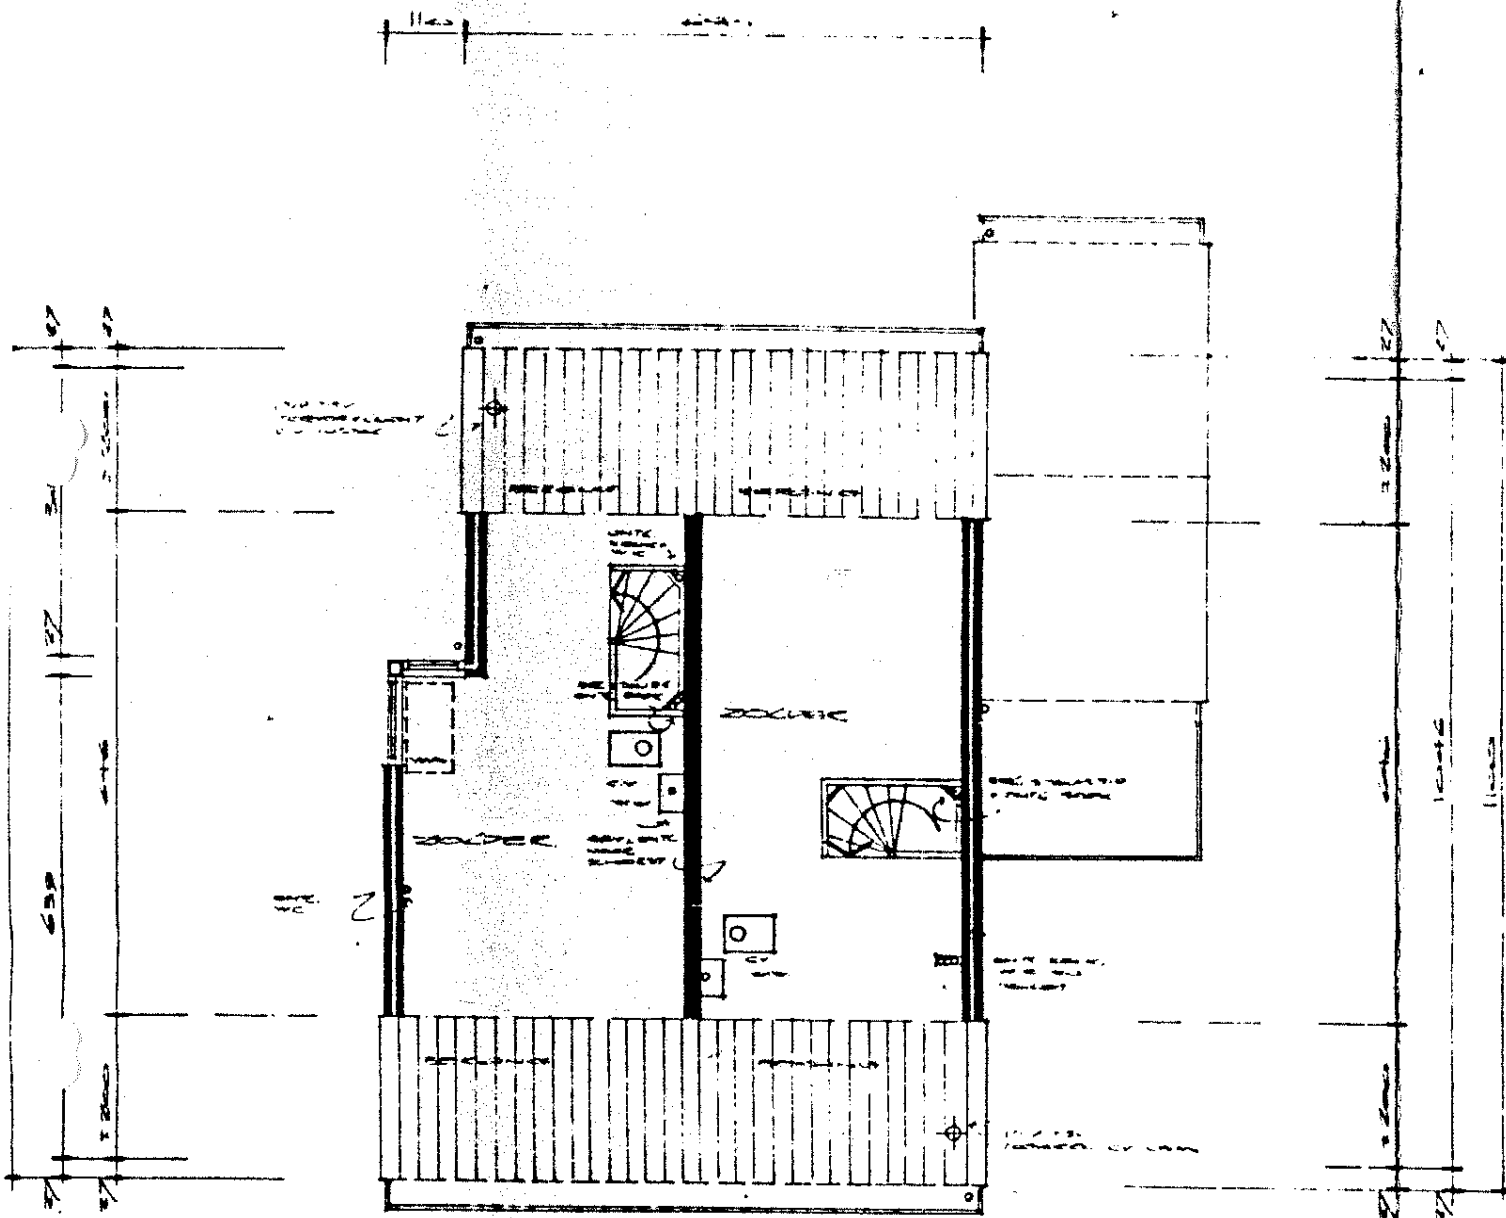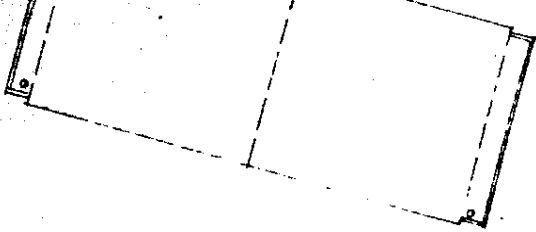


ZOLDER onnewiiziad




Zijgevel Bestaand

Ac

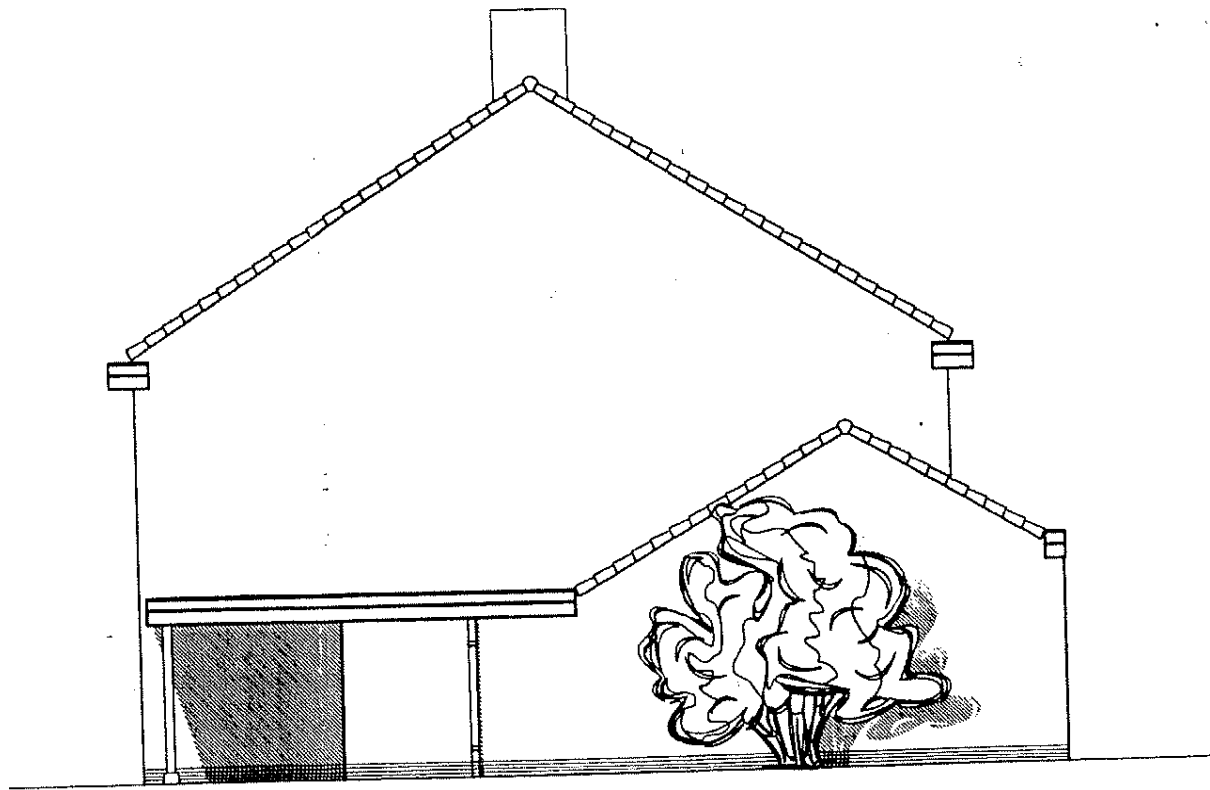

Zijgevel Nieuw



Deze kaart is noordgericht	Schaal 1:500	
12345 Perceelnummer	Kadastrale gemeente	
25 Huisnummer	Sectie	
— Kadastrale grens	Perceel	CASTRICUM
— Bebouwing		B
— Overige topografie		10105

Voor een eensluidend uittreksel, ALKMAAR.
De bewaarder van het kadaster en de openbare registers

Aan dit uittreksel kunnen geen betrouwbare maten worden ontleend.
De Dienst voor het kadaster en de openbare registers behoudt zich de intellectuele eigendomsrechten voor, waaronder het auteursrecht en het databankenrecht.