


OPMEETTEKENING PERCEEL ST. ANNA STRAAT

SCHAAL 1:20

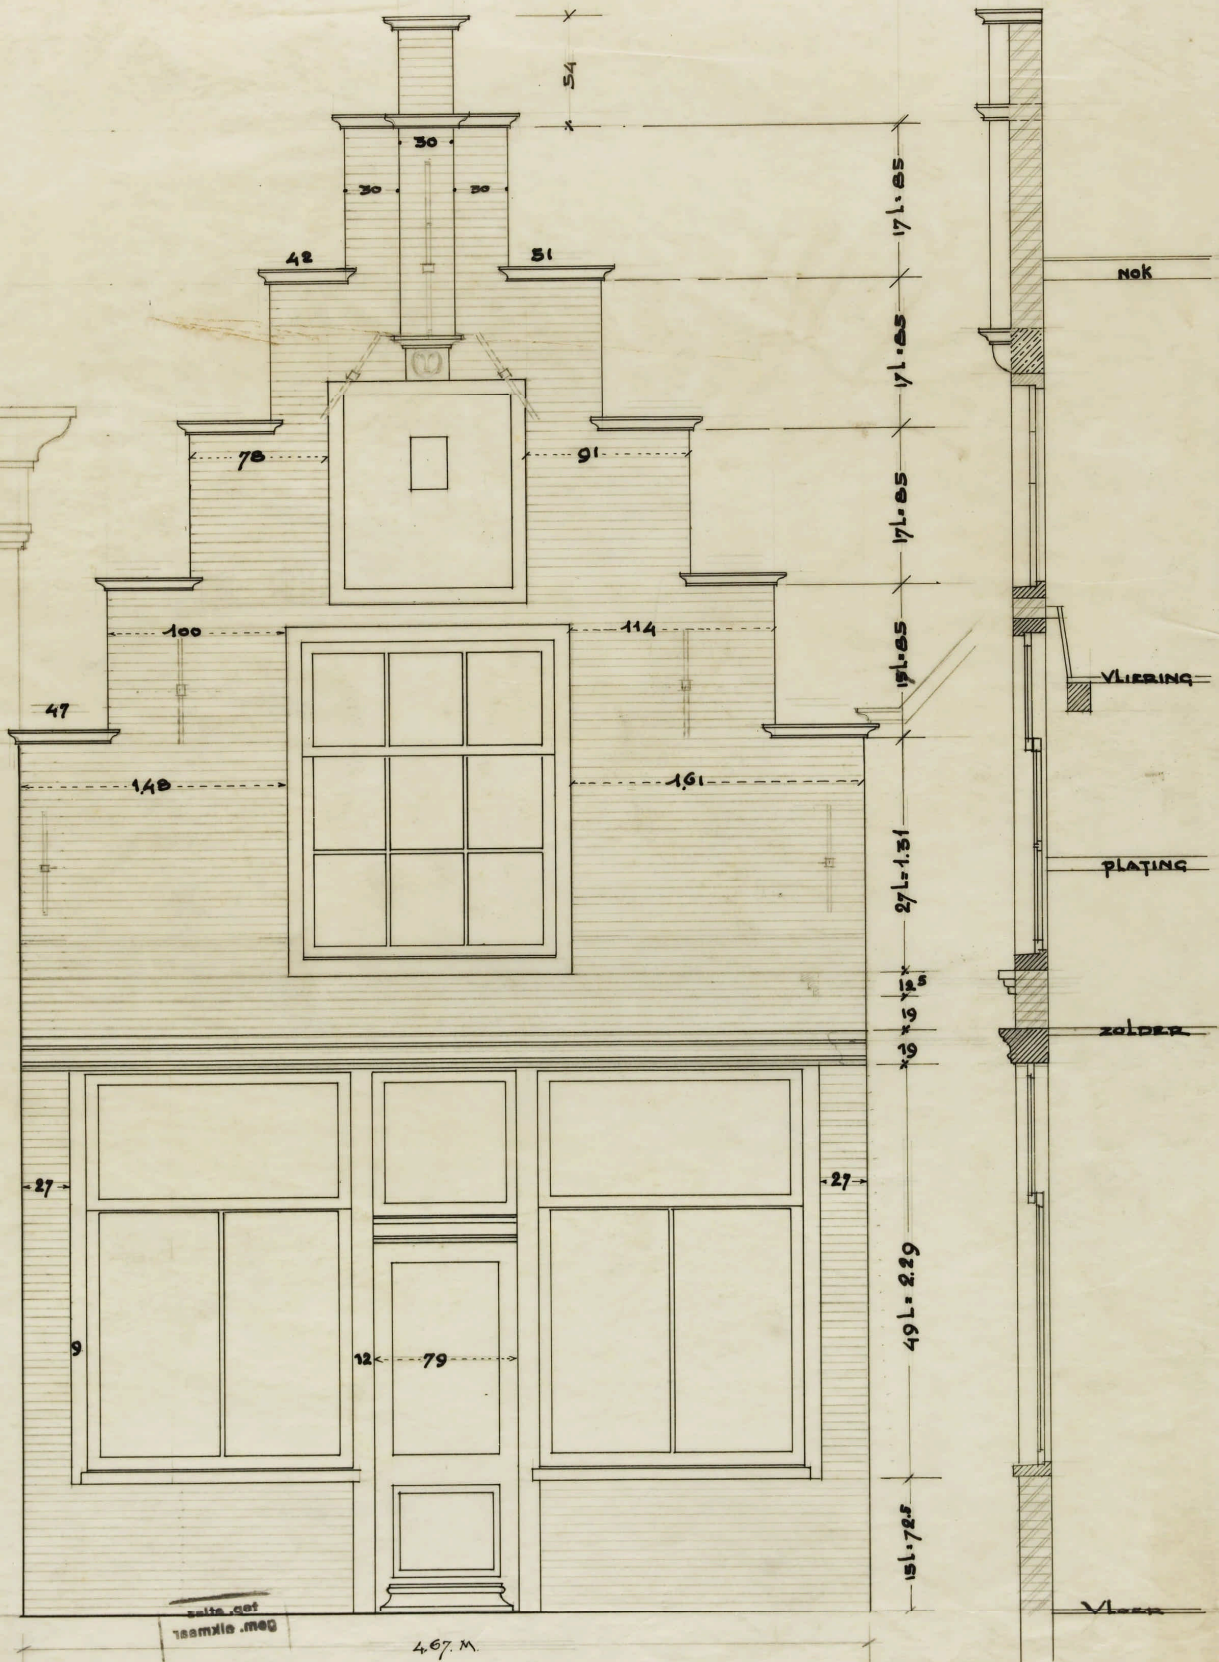

scale not
to scale. meg

ALKMAAR MAART 1932.

45

PR 1004267